


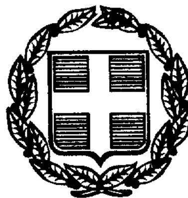

ΕΦΗΜΕΡΙΣ ΤΗΣ ΚΥΒΕΡΝΗΣΕΩΣ

ΤΗΣ ΕΛΛΗΝΙΚΗΣ ΔΗΜΟΚΡΑΤΙΑΣ

ΤΕΥΧΟΣ ΤΕΤΑΡΤΟ **Αρ. Φύλλου 506**

6 Ιουλίου 1999

ΠΕΡΙΕΧΟΜΕΝΑ

ΑΠΟΦΑΣΕΙΣ

ΑΠΟΦΑΣΕΙΣ

Αριθ. 6002 (1)

Καθορισμός Χερσαίας Ζώνης στην περιοχή Βόνιτσας Ν. Αιτωλοακαρνανίας.

Ο ΓΕΝΙΚΟΣ ΓΡΑΜΜΑΤΕΑΣ
ΠΕΡΙΦΕΡΕΙΑΣ ΔΥΤΙΚΗΣ ΕΛΛΑΔΑΣ

Έχοντας υπόψη:

α) Το Νόμο 2218/94 ίδρυση Νομαρχιακής Αυτ/σης, τροποποίηση διατάξεων για την πρωτοβάθμια Αυτ/ση και την Περιφέρεια και άλλες διατάξεις.

β) Το Νόμο 2307/95 «Προσαρμογή νομοθεσίας αρμοδιότητας του Υπουργείου Εσωτερικών στις διατάξεις για τη Νομαρχιακή Αυτ/ση και άλλες διατάξεις».

γ) Τους Α.Ν. 4, 19 και 65/1967 (τεύχος 124 Α) που αναφέρονται στην κατάργηση των Επιτροπών και η αποφασιστική αρμοδιότητα ανήκει στη Λιμενική Επιτροπή και στη συνέχεια στην Περιφέρεια Δυτικής Ελλάδας (Β.Δ. 23 - 1956 τεύχος 286 Α).

δ) Το άρθρο 17 του Α.Ν. 2344/1940 (τεύχος 154 Α΄)

2.α) Το Α.Π. 3512.4/04/9.3.1999 έγγραφο του Υπ. Εμπορικής Ναυτιλίας για τον καθορισμό Ζώνης Λιμένα Βόνιτσας Ν. Αιτωλ/νίας.

β) Το Α.Π. 544.5/271/6.4.1999 έγγραφο του Γ.Ε.Ν. για τον καθορισμό Χερσαίας Ζώνης Λιμένα Βόνιτσας Ν. Αιτωλ/νίας.

γ) Το Α.Π. 343/20.4.1999 έγγραφο του Λ.Τ. Ν. Αιτωλ/νίας για τη χάραξη χερσαίας Ζώνης Λιμένος Βόνιτσας Ν. Αιτωλ/νίας με το οποίο μας υποβλήθηκε η πράξη 149/22.12.1998 της Λ. Επιτροπής.

δ) Το Α.Π. 241/18.8.98 απόφαση Περιφ. Δυτ. Ελλάδας για την υπογραφή των εγγράφων, αποφασίζουμε:

Εγκρίνουμε την πράξη της Λ. Επιτροπής του Ν. Αιτωλίας και Ακαρνανίας με αριθμό 149/22.12.1998 περί καθορισμού Χερσαίας Ζώνης στην περιοχή Βόνιτσας, όπως αυτά φαίνονται στα Τοπογραφικά διαγράμματα του Κων/νου Β. Ρόκου Πολιτικού Μηχανικού, που επισυνάπτονται και περιγράφονται με τις συντεταγμένες του Κρατικού Τριγωνομετρικού Δικτύου και συγκεκριμένα:

Η οριογραμμή της Χερσαίας Ζώνης Λιμένα από Σημείο Π1 - Π10, καθορίζεται ως κοινή γραμμή της Παραλίας δηλαδή:

ΠΑΡΑΛΙΑΣ	ΚΟΡΥΦΗ ΧΕΡΣΑΙΑΣ ΖΩΝΗΣ	Χ	Ψ
Π1	Α	-7506,00	19054,50
Π2	Β	-7425,50	19061,50
Π3	Γ	-7407,40	19041,20
Π4	Δ	-7353,30	19016,20
Π5	Ε	-7327,00	19007,70
Π6	Ζ	-7306,50	18994,00
Π7	Η	-7285,80	18975,50
Π8	Θ	-7269,00	18957,80
Π9	Ι	-7247,00	18944,50
Π10	Κ	-7227,20	18909,50
	Λ	-7194,50	18893,00
	Μ	-7192,20	18896,20
	Ν	-7176,70	18888,50
	Ξ	-7166,20	18879,50
	Ο	-7140,50	18865,50
	Π	-7136,00	18866,60
	Ρ	-7131,50	18862,30
	Σ	-7122,50	18861,50
	Τ	-7094,50	18845,20
	Υ	-7085,00	18842,10
	Φ	-7084,00	18843,90
	Χ	-7079,00	18842,70
	Ψ	-7079,20	18842,10
	Ω	-7074,50	18841,30
	Α΄	-7066,50	18841,00
	Β΄	-7057,50	18843,00
	Γ΄	-7033,60	18840,00
	Δ΄	-7028,00	18843,00
	Ε΄	-7022,80	18842,50
	Ζ΄	-7019,50	18843,80
	Η΄	-7011,50	18844,50
	Θ΄	-7013,00	18841,50
	Ι΄	-7004,20	18838,80
	Κ΄	-6950,00	18833,50
	Λ΄	-6914,00	18825,80
	Μ΄	-6875,50	18828,60
	Ν΄	-6871,00	18828,30

ΚΟΡΥΦΗ ΠΑΡΑΛΙΑΣ ΧΕΡΣΑΙΑΣ ΖΩΝΗΣ	Χ	Ψ
Ξ΄	-6793,20	18833,00
Ο΄	-6788,20	18834,00
Π΄	-6714,50	18842,00
Ρ΄	-6709,00	18842,50
Σ΄	-6698,30	18843,50
Τ΄	-6695,50	18844,00
Υ΄	-6665,50	18847,50
Φ΄	-6642,50	18846,50
Χ΄	-6613,20	18848,30
Ψ΄	-6613,00	18846,30
Ω΄	-6584,60	18897,80
Α΄΄	-6584,50	18897,00
Β΄΄	-6553,20	18849,50
Γ΄΄	-6477,00	18850,00
Δ΄΄	-6466,00	18838,50
Ε΄΄	-6457,00	18831,30
Ζ΄΄	-6453,50	18823,50
Η΄΄	-6436,00	18786,00
Θ΄΄	-6419,20	18769,80
Ι΄΄	-6339,30	18773,60

Η απόφαση αυτή με τα Τοπογραφικά διαγράμματα συνταχθέντα από τον Κων/νο Β. Ρόκο Πολιτικό Μηχανικό που αποτελούν αναπόσπαστο μέρος να δημοσιευθεί στην Εφημερίδα της Κυβερνήσεως.

Μεσολόγγι, 3 Μαΐου 1999

Ο Γενικός Γραμματέας Περιφέρειας
ΚΩΣΤΑΣ ΠΑΠΑΔΗΜΗΤΡΙΟΥ

ΠΙΝΑΚΑΣ ΣΥΝΤΕΤΑΓΜΕΝΩΝ
ΧΕΡΣΑΙΑΣ ΖΩΝΗΣ ΛΙΜΕΝΑ ΒΟΝΙΤΣΗΣ

Α/Α	Χ	Ψ
Α	-7506.00	19054.50
Β	-7425.50	19061.50
Γ	-7407.40	19041.20
Δ	-7350,30	19016,20
Ε	-7327,00	19007,70
Ζ	-7306,50	18994,00
Η	-7285,50	18975,50
Θ	-7269,00	18967,80
Ι	-7247,00	18944,60
Κ	-7227,20	18909,50
Λ	-7194,60	18893,00
Μ	-7182,20	18896,20
Ν	-7176,70	18888,50
Ξ	-7158,20	18879,50
Ο	-7140,60	18865,60
Π	-7136,00	18866,60
Ρ	[illegible]	18862,30
Σ	-7122,50	18861,50
Τ	-7094,50	18846,20
Υ	-7086,00	18842,10
Φ	-7084,00	18843,90
Χ	-7079,00	18842,70
Ψ	-7079,20	18842,10
Ω	-7074,50	18841,30
Α'	-7068,60	18841,00
Β'	-7057,50	18843,00
Γ'	-7033,80	18840,00
Δ'	-7028,00	18842,00
Ε'	-7022,80	18842,50
Ζ'	-7019,50	18843,90
Η'	-7011,50	18844,50
Θ'	-7012,00	18841,50
Ι'	-7004,20	18838,80
Κ'	-6960,00	18833,50
Λ'	-6914,00	18825,80
Μ'	-6875,50	18828,60
Ν'	-6871,00	18828,30
Ξ'	-6793,20	18833,00
Ο'	-6788,00	18834,00
Π'	-6714,80	18842,00
Ρ'	-6709,00	18842,50
Σ'	-6698,30	18843,50
Τ'	-6696,80	18844,60
Υ'	[illegible]	18847,50
Φ'	-6642,50	18846,50
Χ'	-6613,20	18848,30
Ψ'	-6613,00	18846,30
Ω'	-6584,60	18897,30
Α''	-6564,50	18897,00
Β''	-6550,20	18949,60
Γ''	-6477,00	18860,00
Δ''	-6465,00	18838,50
Ε''	-6457,00	18831,30
Ζ''	-6453,80	18823,60
Η''	-6436,00	18788,00
Θ''	-6418,20	18788,80
Ι''	-6339,30	18773,80


Για τον καθορισμό Χερσαίας Ζώνης Λιμένα Βονίτσης


Η ΛΙΜΕΝΙΚΗ ΕΠΙΤΡΟΠΗ


ΤΑ ΜΕΛΗ


ΕΘΝΙΚΟ ΤΥΠΟΓΡΑΦΕΙΟ
Για τεχνικούς λόγους στο σχεδιάγραμμα έγινε σμίκρυνση κατά ποσοστό 30 %



Α Μ Β Ρ Α Κ Ι Κ Ο Σ Κ
1
1Β
2
3Α
3
4

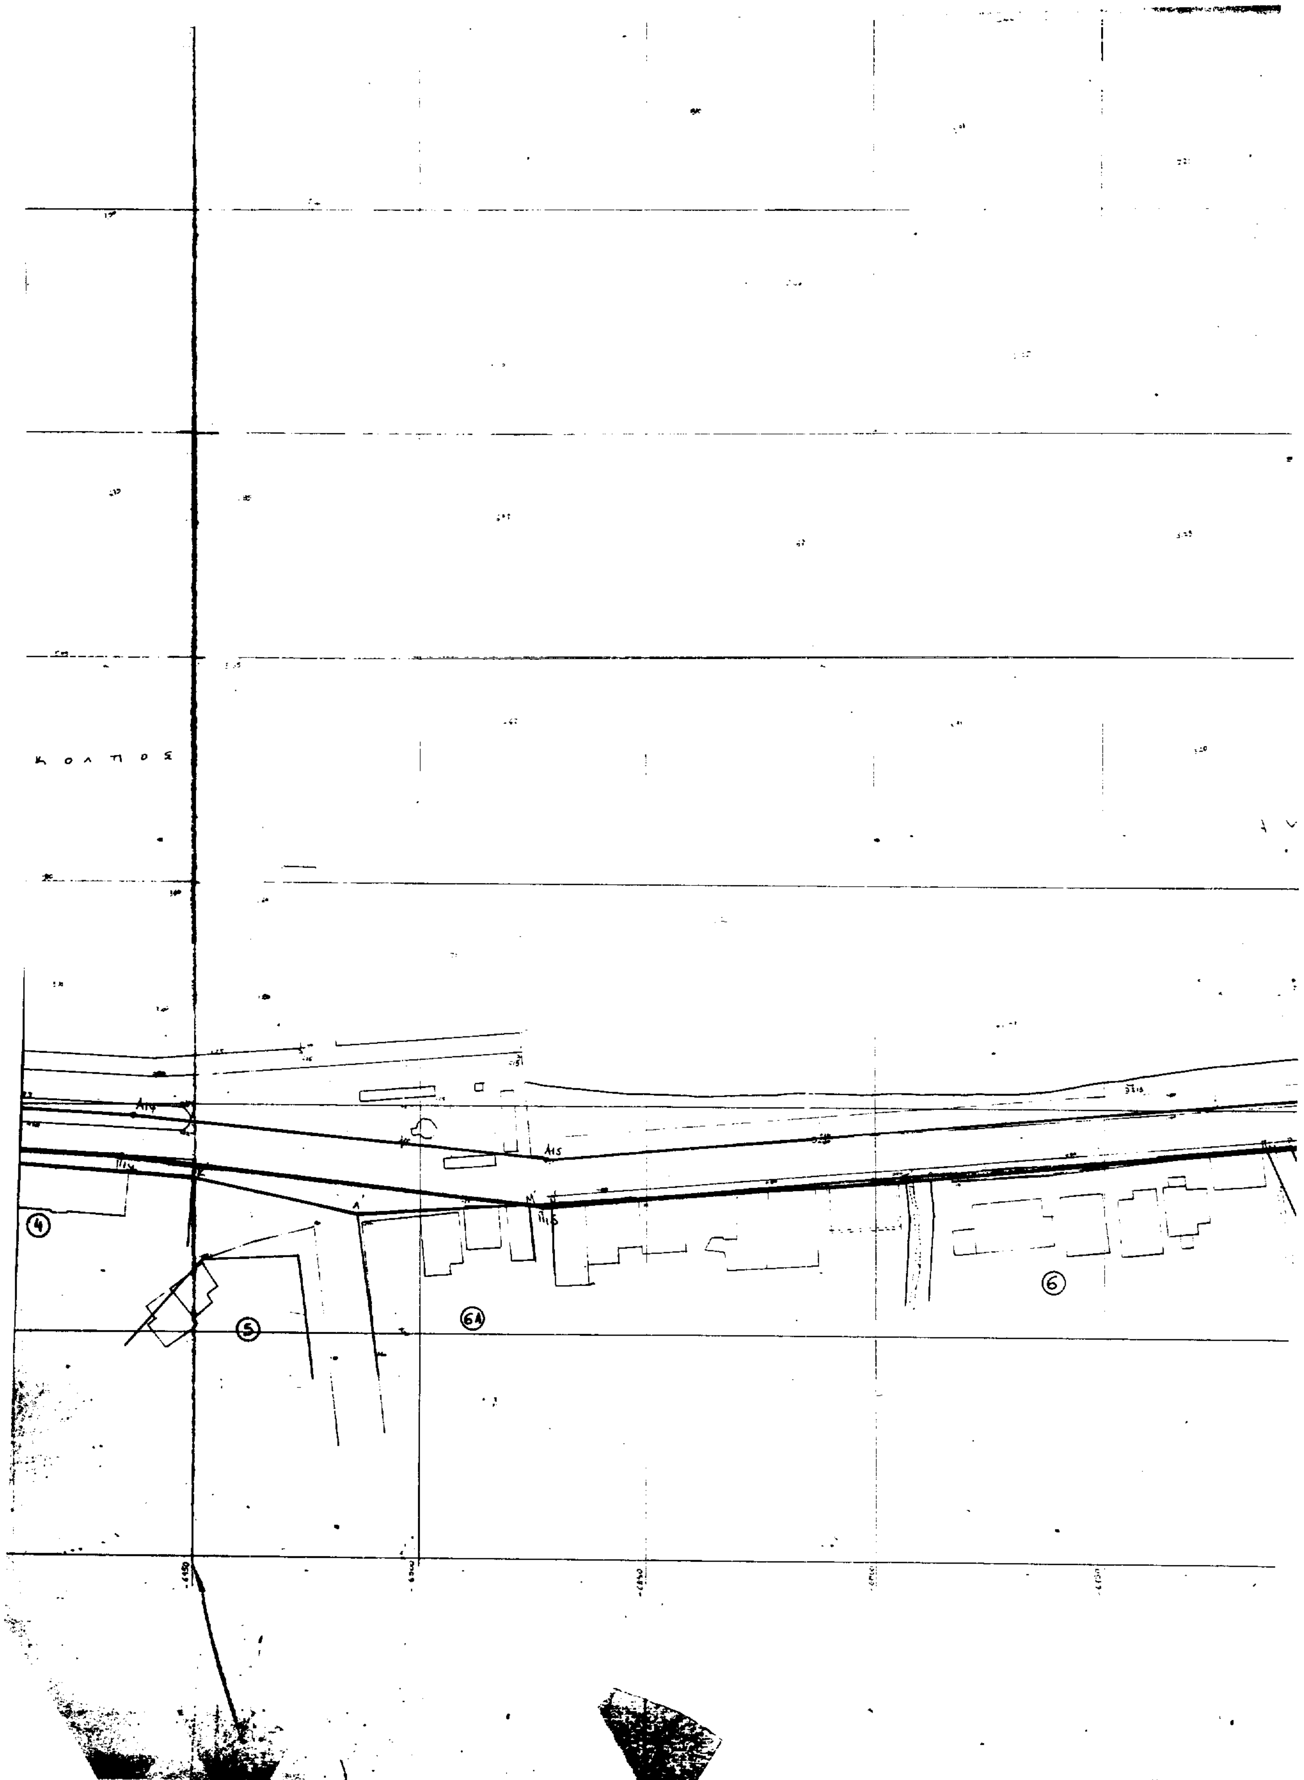
Κ Ο Λ Π Ο Σ
4
5
6Α
6

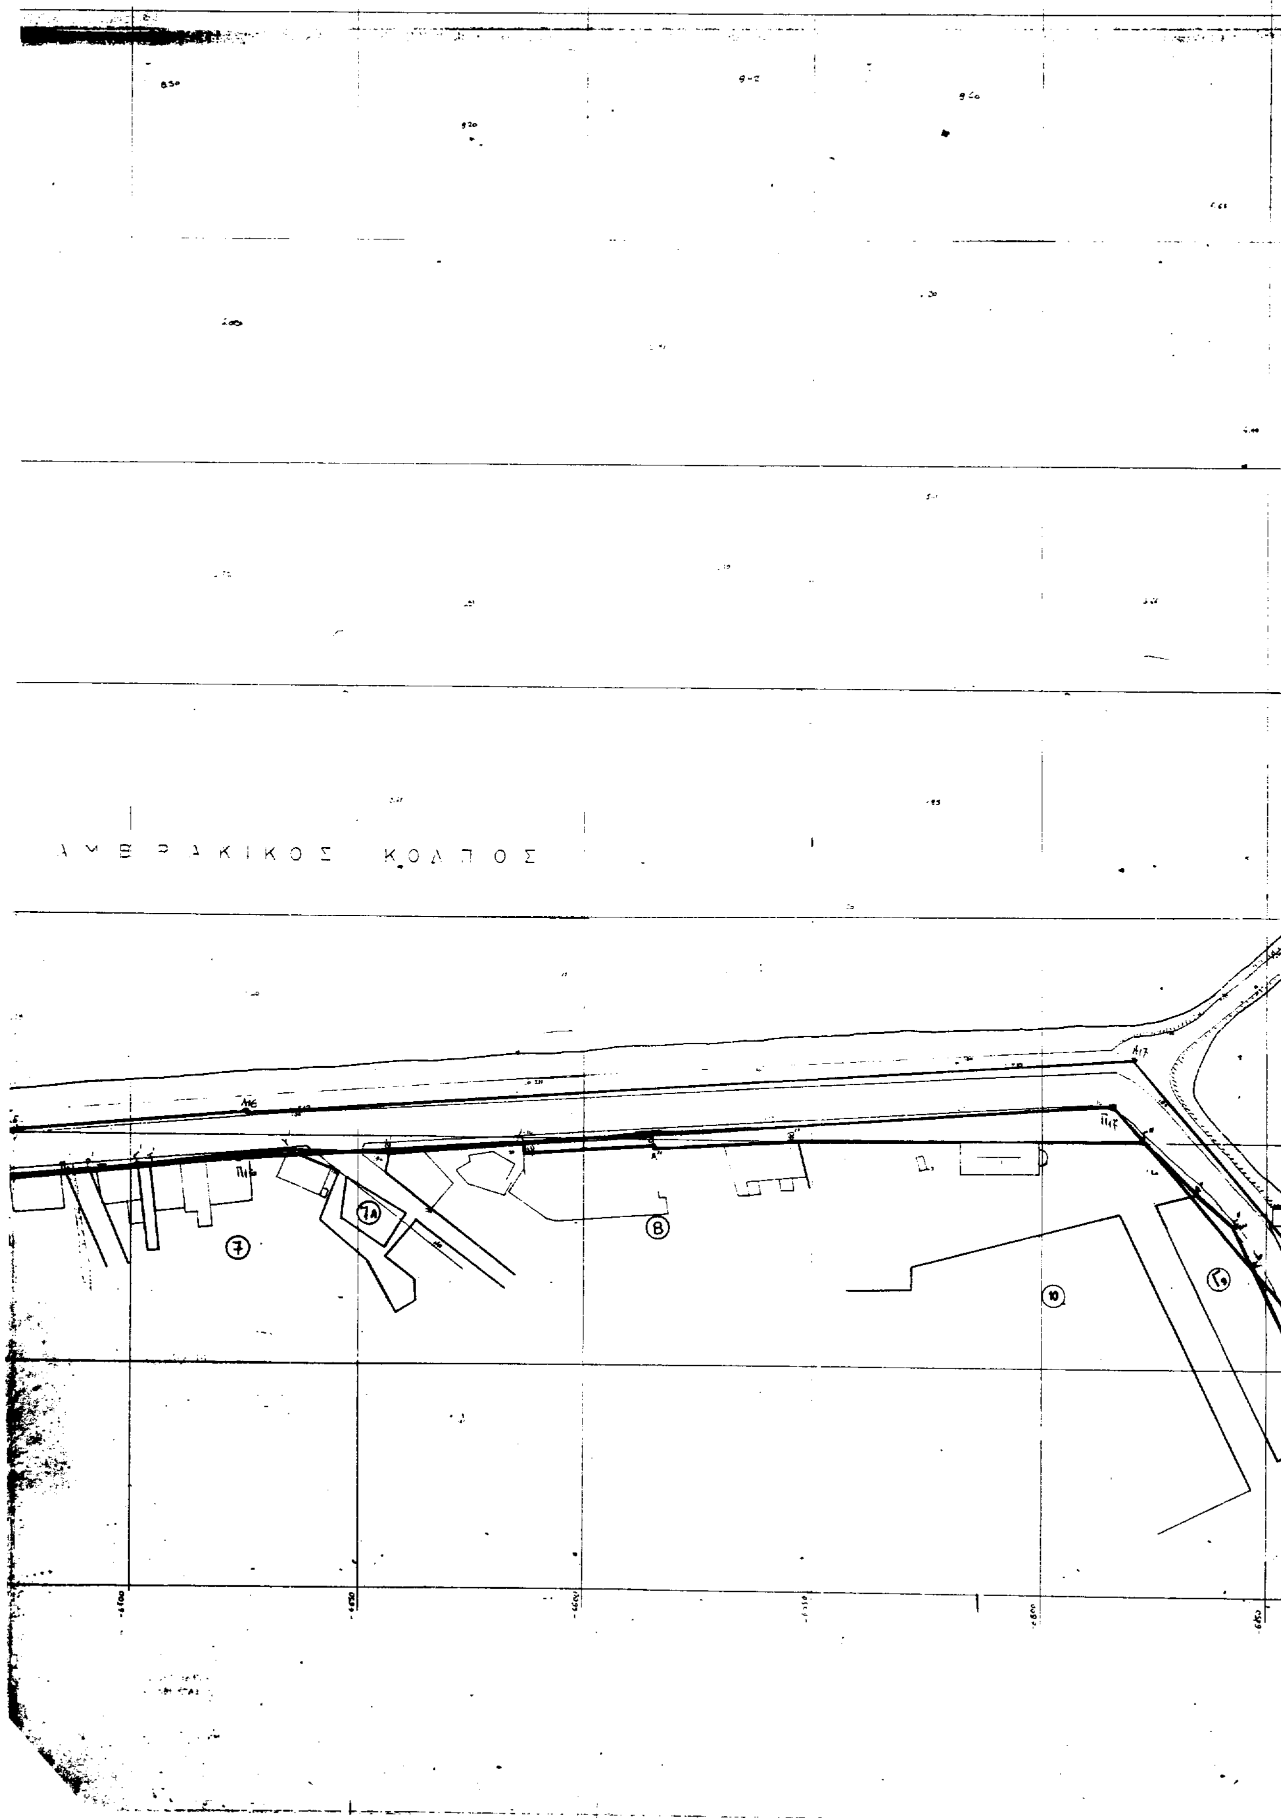
ΑΜΒΡΑΚΙΚΟΣ ΚΟΛΠΟΣ
7
7Α
8
10

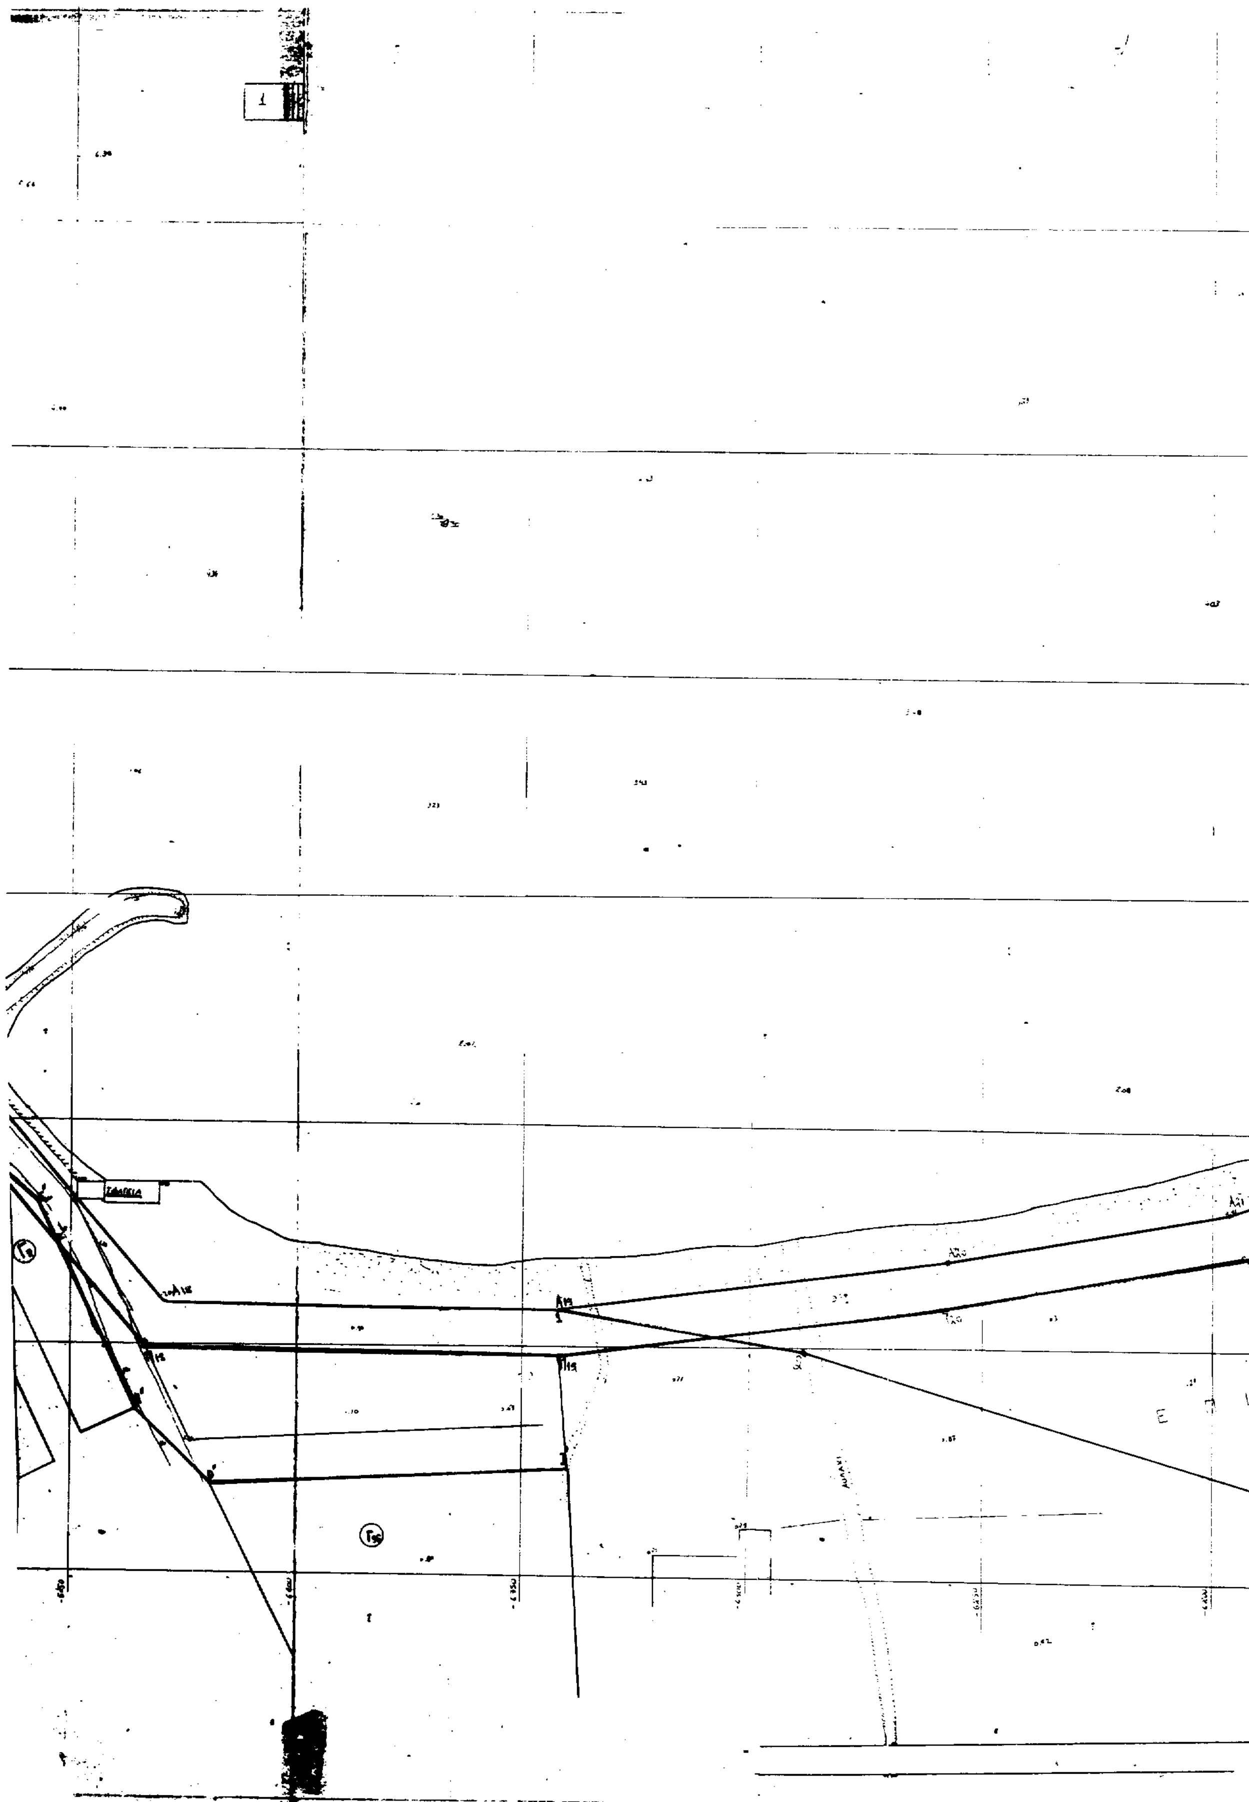

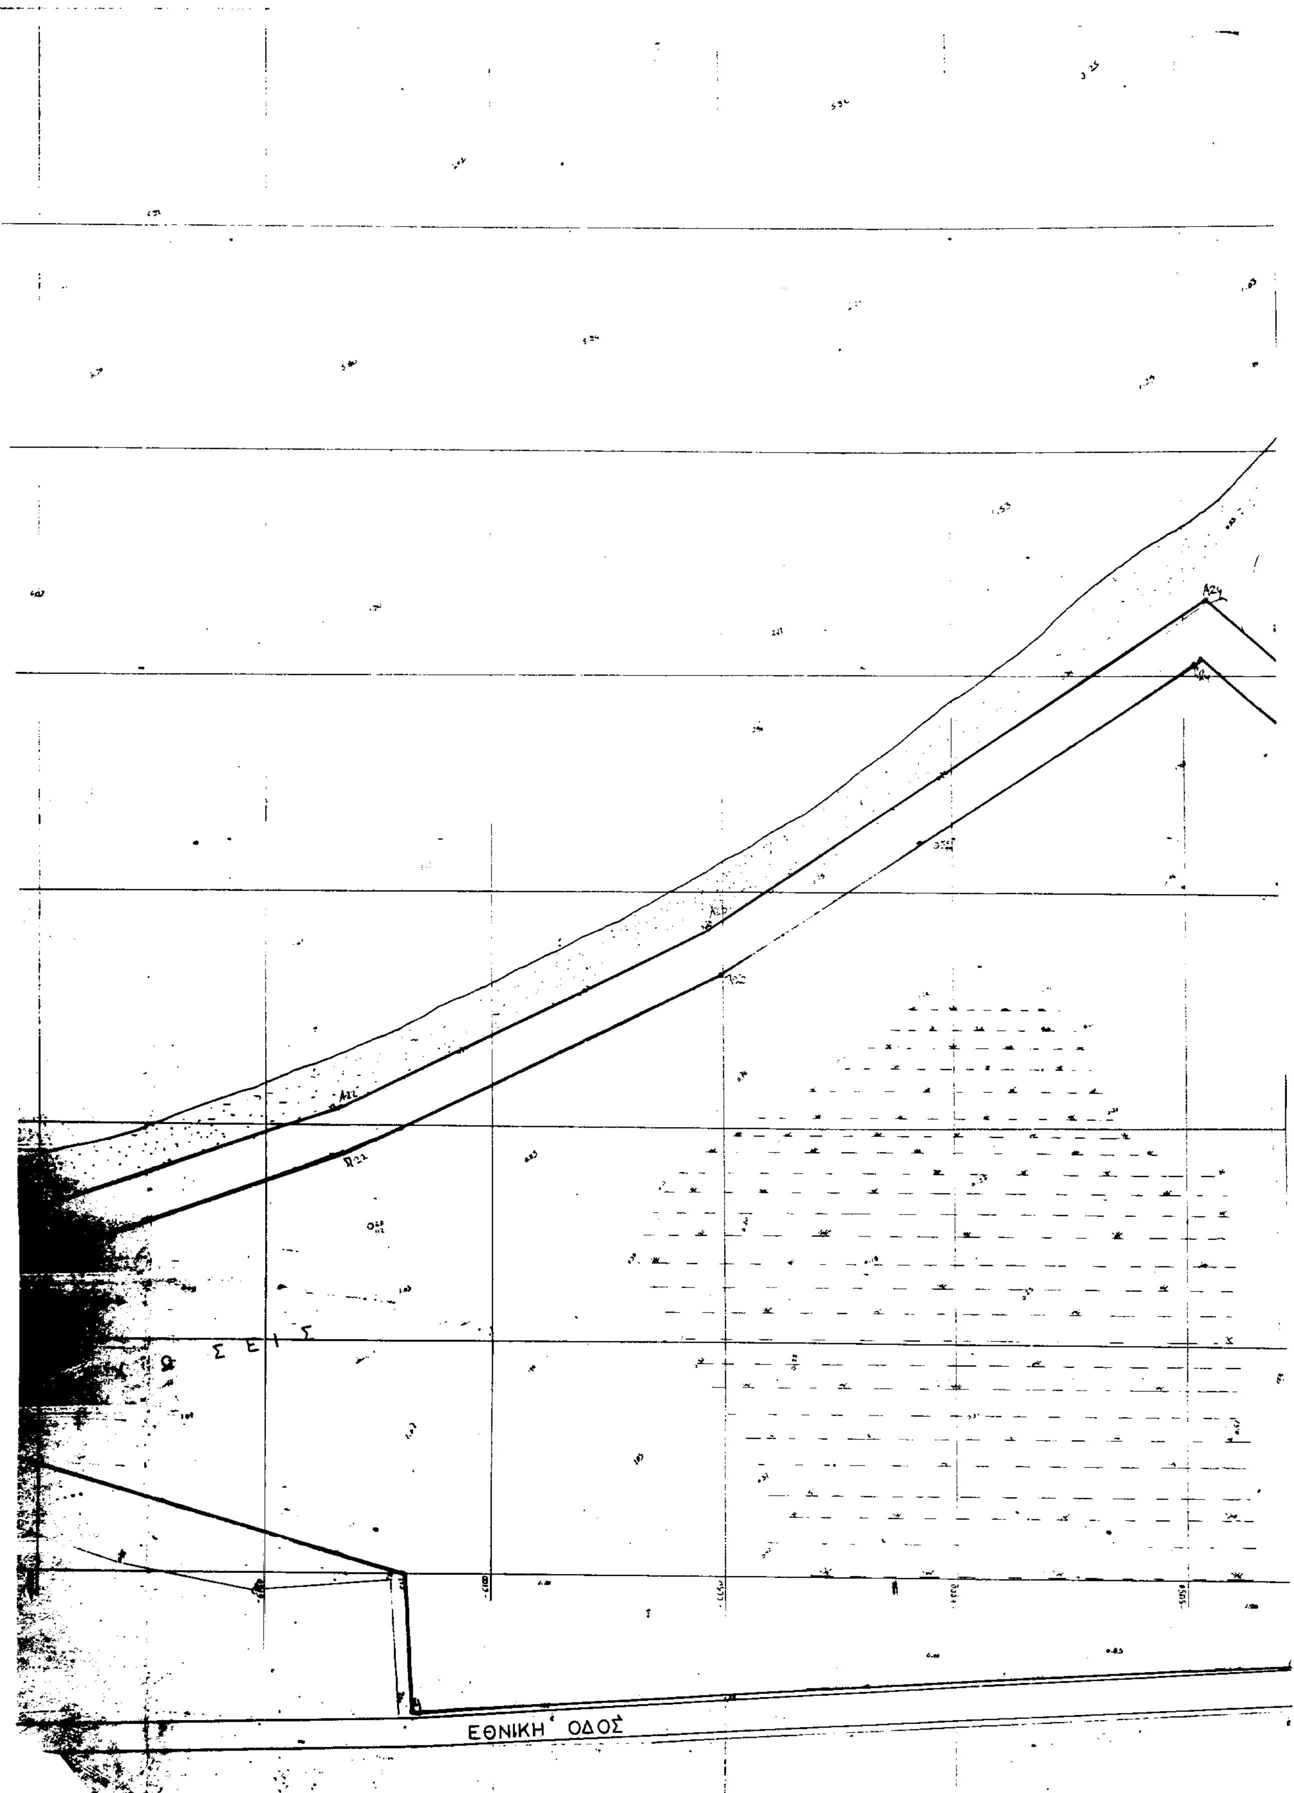
A24
A22
ΕΘΝΙΚΗ ΟΔΟΣ

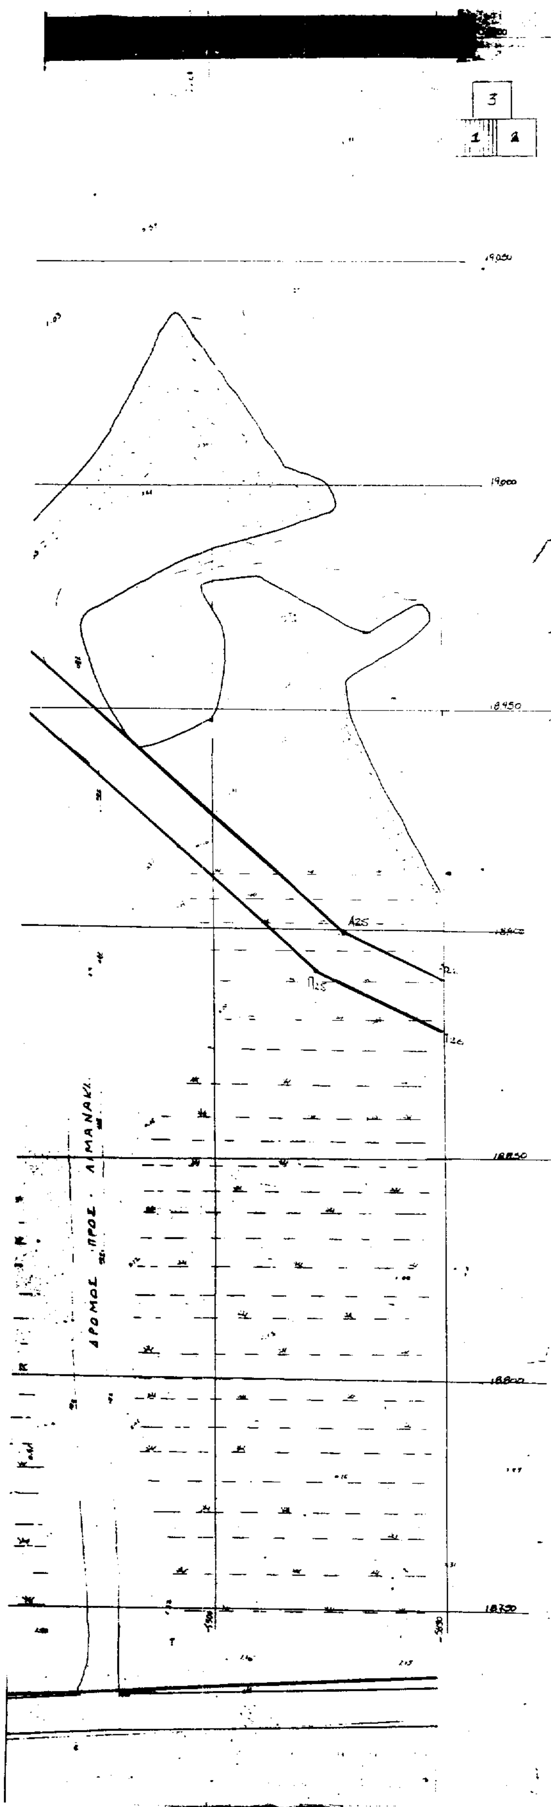

ΒΟΝΙΤΣΑ
VONITSA

ΠΙΝΑΚΑΣ ΣΥΝΤΕΤΑΓΜΕΝΩΝ ΚΟΡΥΦΩΝ ΠΟΛΥΓΩΝΙΚΗΣ ΟΔΕΥΣΕΩΣ

	X	Ψ
	ΚΑΣΤΡΟ	
Δ	-7227,56	18.763,06
	ΒΟΛ. ΚΑΣΤΡΟΥ	ΕΠΑ
Δ	-6448,04	18.734,37
Σ1	-5469,32	18.963,40
Σ2	-5580,97	18.897,37
Σ3	-5686,23	18.877,20
Σ4	-5813,40	18.884,71
Σ5	-5884,47	18.970,41
Σ6	-6003,51	18.912,51
Σ7	-6126,62	18.827,15
Σ8	-6282,09	18.812,13
Σ9	-6427,61	18.896,39
Σ10	-6507,62	18.867,51
Σ11	-6612,43	18.864,09
Σ12	-6664,46	18.856,40
Σ13	-6744,94	18.855,38
Σ14	-6817,65	18.840,13
Σ15	-6877,98	18.861,40
Σ16	-6926,09	18.863,35
Σ17	-7038,75	18.868,67
Σ18	-7152,76	18.912,06
Σ19	-7242,22	18.965,37
Σ20	-7276,03	18.970,97
Σ21	-7337,61	19.014,51
Σ22	-7374,38	19.032,89
Σ23	-7407,42	19.044,96
Σ24	-7439,43	19.071,93
Σ25	-7474,30	19.086,36
Σ26	-7506,26	19.091,31
Σ27	-5956,61	19.274,19
Σ28	-5934,02	19.376,50
Σ29	-5964,42	19.474,91
Σ30	-5999,03	19.576,45
Σ31	5942,51	19.649,36
Σ32	5972,03	19.684,59
Σ33	5961,65	19.696,45
Σ34	5868,60	19.628,01
Σ35	5860,37	19.648,50
Σ36	5836,15	19.504,05
Σ37	5841,09	19.468,04
Σ38	5849,41	19.612,07

ΠΙΝΑΚΑΣ ΣΥΝΤΕΤΑΓΜΕΝΩΝ ΚΟΡΥΦΩΝ ΑΙΓΙΑΛΟΥ

	X	Ψ
Α1	-7500,70	19106
Α2	-7410,40	19.070,50
Α3	-7400	19.050
Α4	-7350	19.027,60
Α5	-7322,35	19.016,50
Α6	-7300,00	19.002,50
Α7	-7274,50	18.982,60
Α8	-7262,00	18.966,60
Α9	-7237,50	18.950
Α10	-7221,50	18.921
Α11	-7167,60	18.830,00
Α12	-7113	18.873,50
Α13	-7073	18.854
Α14	-6963	18.848
Α15	-6872	18.838,10
Α16	-6774	18.855
Α17	-6470,60	18.866,50
Α18	-6429,00	18.810
Α19	-6303,20	18.810
Α20	-6257,50	18.821
Α21	-6196	18.832
Α22	-6139,60	18.853,60
Α23	-6053	18.894
Α24	-5944,50	18.966,50
Α25	-5671	18.900
Α26	-5650	18.830

ΠΙΝΑΚΑΣ ΣΥΝΤΕΤΑΓΜΕΝΩΝ ΚΟΡΥΦΩΝ ΠΑΛΑΙΟΥ ΑΙΓΙΑΛΟΥ

	X	Ψ
1	-6203,20	18810
2	-6285,60	18800
3	-6119	18750
4	-6118	18719

— Γραμμή παλαιού αιγιαλού
— Γραμμή Αιγιαλού
— Γραμμή παραλίας η οποία είναι με πλευρές παράλληλες προς την γραμμή του αιγιαλού και σε αποστάσεις [illegible] μέτρα από αυτήν.
— [illegible]

Η ΕΠΙΤΡΟΠΗ

1 [signature] ΣΤΑΘΟΠΟΥΛΟΣ ΧΑΡΑΛ. ΑΓΡΟΝΟΜΟΣ ΤΟΠΟΓΡΑΦΟΣ ΠΕ Α'

2 [signature]

3 [signature]

Συνοδεύει την από 29-9-92 Έκθεση της παραπάνω Επιτροπής

ΦΕΚ 1061/Δ/24.5.93

ΥΠΟΜΝΗΜΑ

1. ΚΛΙΜΑΞ 1:500
2. ΤΡΙΓΩΝ. ΕΞΑΡΤΗΣΗ ΓΥΣ 1:5000 ΒΟΝΙΤΣΑ

ΑΚΡΙΒΕΣ ΦΩΤΟΑΝΤΙΓΡΑΦΟ 19/12/1998 ... Υπάλληλος ... Αντίγραφο Τοπογραφικό Διάγραμμα Αιγιαλού ΦΕΚ 1061/Δ/93

ΤΕΧΝΙΚΟ ΓΡΑΦΕΙΟ

ΙΩΑΝΝΑ Γ. ΑΡΓΙΑΔΙΤΗ ΤΟΠΟΓΡΑΦΟΣ ΜΗΧΑΝΙΚΟΣ

Καζαντζή 4-6 30100 ΑΓΡΙΝΙΟ τηλ. 62979 - 58979

ΡΟΚΟΣ ΚΩΝ/ΝΟΣ

ΡΟΚΟΥ ΚΩΝ/ΝΑ

ΕΡΓΟ	Τοπογραφικό Διάγραμμα
ΙΔΙΟΚΤΗΤΗΣ	Λιμενικό Ταμείο Αιτωλίας, Φρ. Καπάσου 6 - 30200 Μεσολόγγι (0631-22714)
ΘΕΣΗ ΕΡΓΟΥ	Βόνιτσα Αιτωλίας (Δήμος Ανακτορίου)
ΜΕΛΕΤΗΤΗΣ	Κων/νος Β. Ρόκος
ΘΕΜΑ ΠΙΝΑΚΑ: ΚΑΘΟΡΙΣΜΟΣ ΧΕΡΣΑΙΑΣ ΖΩΝΗΣ ΛΙΜΕΝΑ ΒΟΝΙΤΣΗΣ	ΚΛΙΜΑΚΑ 1:500
ΧΡΟΝΟΣ ΜΕΛΕΤΗΣ	ΝΟΕΜΒΡΙΟΣ 1998
υπογραφή σφραγίδα	ΕΛΕΓΧΟΣ ΥΠΗΡΕΣΙΑΣ

ΕΘΕΩΡΗΘΗ

ΚΩΝΣΤΑΝΤΙΝΟΣ ... Τοπογράφος Μηχανικός

Αριθ. 2661 (2)

Κήρυξη αναδασωτέας έκτασης εμβαδού 5.726 τ.μ. στη θέση «Ξάγκια» του Δημοτικού Διαμερίσματος Μεσοχωρίου, Δήμου Καρπάθου, Νήσου Καρπάθου, Ν. Δωδεκανήσου.

Ο ΓΕΝΙΚΟΣ ΓΡΑΜΜΑΤΕΑΣ
ΠΕΡΙΦΕΡΕΙΑΣ Ν. ΑΙΓΑΙΟΥ

Έχοντας υπόψη:

1. Τις διατάξεις του Ν. 3200/55 περί διοικητικής αποκέντρωσης, όπως τροποποιήθηκε και συμπληρώθηκε μεταγενέστερα με το Ν.Δ. 532/70.

2. Τις διατάξεις του άρθρου 7 του Ν. 2503/97 «Διοίκηση, οργάνωση, στελέχωση της Περιφέρειας κ.λ.π.».

3. Τις διατάξεις του άρθρου 117 παρ. 3 του Συντάγματος.

4. Τις διατάξεις του Ν. 998/79 «Περί προστασίας των Δασών κ.λ.π.» και ειδικότερα:

α) του άρθρου 41 παρ. 1, β) του άρθρου 38 παρ. 1.

5. Τις διαταγές του Υπουργείου Γεωργίας:

α) 160417/1180/8.7.80, β) 182447/3049/24.9.80.

6. Την έκθεση αυτοψίας και πρόταση του Δασοπόνου Δημάρχου Γεωργίου, με την οποία προτείνεται η κήρυξη της έκτασης που αναφέρεται στο θέμα ως αναδασωτέας.

7. Την αριθ. πρωτ. 1776/26.4.1999 εισήγηση της Δ/νσης Δασών Δωδ/νήσου για την κήρυξη της έκτασης αναδασωτέας αποφασίζουμε:

Κηρύσσουμε αναδασωτέα με σκοπό τη διατήρηση του χαρακτήρα της δασικής έκτασης και την αποκατάσταση της βλάστησης που καταστράφηκε για λόγους αντιπυρικής προστασίας, έκταση εμβαδού πέντε (5) στρ. και επτακοσίων είκοσι έξι (726) τετρ. μέτρων, που ανήκει κατά τεκμήριο στο Δημόσιο, βρίσκεται στη θέση «Ξάγκια» του Δημοτικού Διαμερίσματος Μεσοχωρίου, του Δήμου Καρπάθου και προσδιορίζεται από τα στοιχεία (Α, Β, Γ, Δ, Ε, Ζ, Η, Θ, Ι, Κ, Α) και έχει όρια:

Ανατολικά: Επαρχιακό δρόμο Μεσοχωρίου - Λευκού

Δυτικά: Αμπελώνα και αγροτικό δρόμο

Βόρεια: Αγροτικό δρόμο

Νότια: Αγροτικό δρόμο και γεωργικές εκτάσεις

όπως φαίνεται στο συνημμένο διάγραμμα, που αποτελεί αναπόσπαστο μέρος της απόφασης αυτής.

Η απόφαση αυτή να δημοσιευθεί στην Εφημερίδα της Κυβερνήσεως.


Ρόδος, 18 Μαΐου 1999

Ο Γεν. Γραμματέας Περιφέρειας
ΙΩΑΝΝΗΣ ΓΙΩΤΑΚΗΣ


ΤΟΠΟΓΡΑΦΙΚΟ ΔΙΑΓΡΑΜΜΑ

Θέση: Ξάσκια. Δημοτικό διαμέρισμα: Μεσοχωρίου

Ανήκει στην αριθμ. 2661/1999 απόφαση του Γεν. Γραμμ. Περιφέρειας

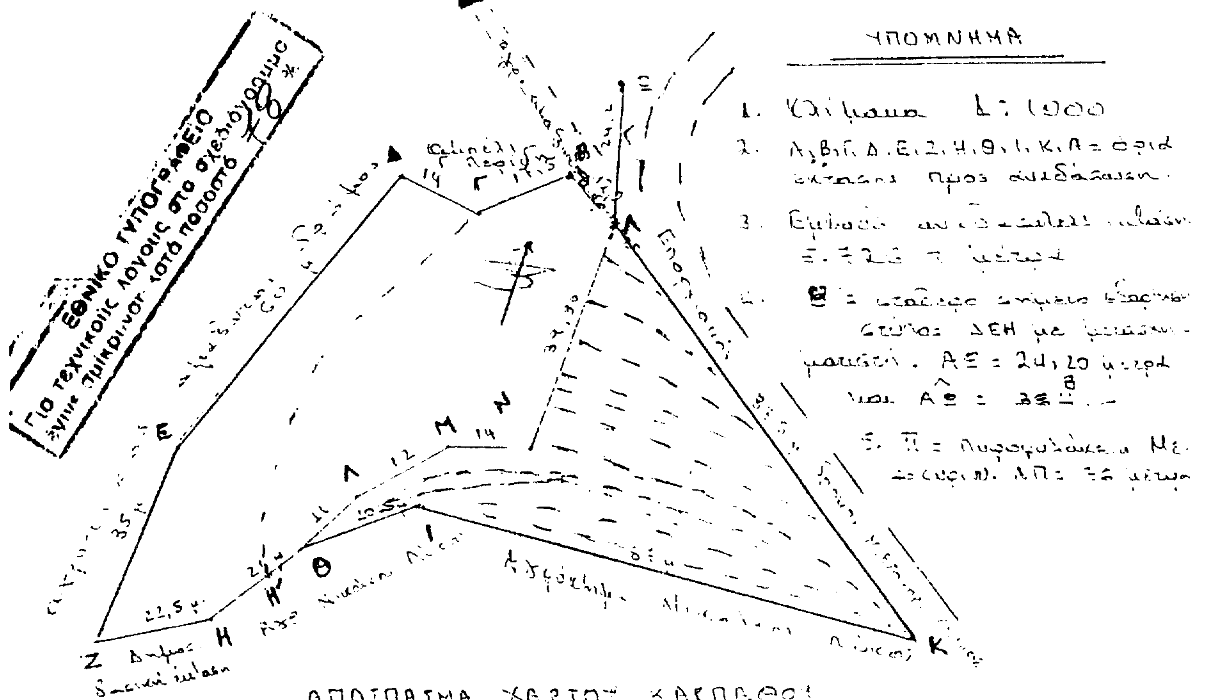

ΑΠΟΣΠΑΣΜΑ ΧΑΡΤΟΥ ΚΑΡΠΑΘΟΥ

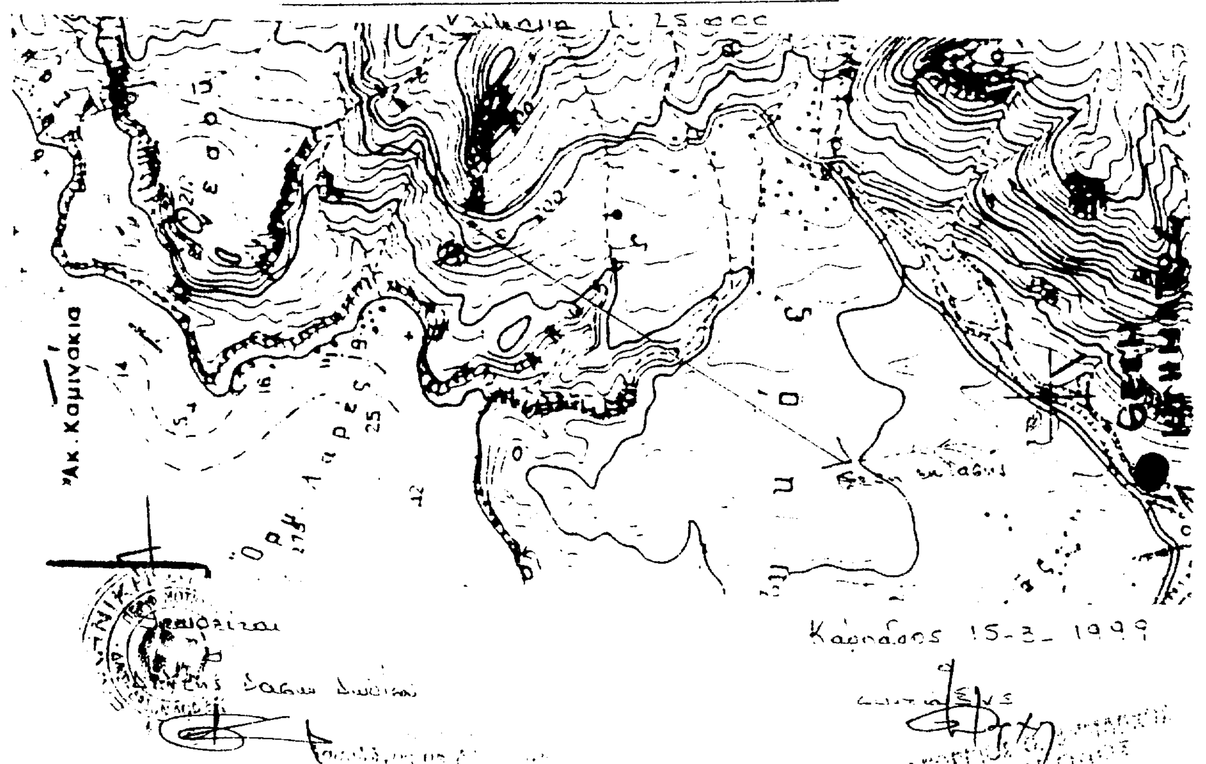

ΕΘΝΙΚΟ ΤΥΠΟΓΡΑΦΕΙΟ

ΕΦΗΜΕΡΙΔΑ ΤΗΣ ΚΥΒΕΡΝΗΣΕΩΣ

ΚΑΠΟΔΙΣΤΡΙΟΥ 34 * ΑΘΗΝΑ 104 32 * TELEX 223211 YPET GR * FAX 52 34 312
ΗΛΕΚΤΡΟΝΙΚΗ ΔΙΕΥΘΥΝΣΗ: http: www.et.gr
INTERNET: hol.gr
e-mail: nvas @ hol.gr

ΥΠΗΡΕΣΙΕΣ ΕΞΥΠΗΡΕΤΗΣΗΣ ΠΟΛΙΤΩΝ

ΚΕΝΤΡΙΚΗ ΥΠΗΡΕΣΙΑ

Σολωμού 51

Πληροφορίες δημοσιευμάτων Α.Ε. - Ε.Π.Ε.	5225 761 5230 841
Πληροφορίες δημοσιευμάτων λοιπών Φ.Ε.Κ.	5225 713 5249 547
Πώληση Φ.Ε.Κ.	5239 762
Φωτοαντίγραφα παλαιών Φ.Ε.Κ.	5248 141
Βιβλιοθήκη παλαιών Φ.Ε.Κ.	5248 188
Οδηγίες για δημοσιεύματα Α.Ε. - Ε.Π.Ε.	5248 785
Εγγραφή Συνδρομητών Φ.Ε.Κ. και αποστολή Φ.Ε.Κ.	5248 320

ΠΕΡΙΦΕΡΕΙΑΚΑ ΓΡΑΦΕΙΑ

ΠΩΛΗΣΗΣ Φ.Ε.Κ.

ΘΕΣΣΑΛΟΝΙΚΗ Βασ. Όλγας 227 - Τ.Κ. 54100	(031) 423 956
ΠΕΙΡΑΙΑΣ Νικήτα 6-8 Τ.Κ. 185 31	4135 228
ΠΑΤΡΑ Κορίνθου 327 - Τ.Κ. 262 23	(061) 6381 100
ΙΩΑΝΝΙΝΑ Διοικητήριο Τ.Κ. 450 44	(0651) 87215
ΚΟΜΟΤΗΝΗ Δημοκρατίας 1 Τ.Κ. 691 00	(0531) 22 858
ΛΑΡΙΣΑ Διοικητήριο Τ.Κ. 411 10	(041) 597449
ΚΕΡΚΥΡΑ Σαμαρά 13 Τ.Κ. 491 00	(0661) 89 127 / 89 120
ΗΡΑΚΛΕΙΟ Πλ. Ελευθερίας 1, Τ.Κ. 711 10	(081) 396 223
ΛΕΣΒΟΣ Πλ. Κωνσταντινουπόλεως Τ.Κ. 811 00 Μυτιλήνη	(0251) 46 888 / 47 533

ΤΙΜΗ ΦΥΛΛΩΝ ΕΦΗΜΕΡΙΔΟΣ ΤΗΣ ΚΥΒΕΡΝΗΣΕΩΣ	
	- Μέχρι 8 σελίδες 200 δρχ.
	- Από 8 σελίδες και άνω προσαύξηση 100 δρχ. ανά 8σέλιδο ή μέρος αυτού

Τεύχος	Κ.Α.Ε. Προϋπολογισμού 2531	Κ.Α.Ε. εσόδου υπέρ ΤΑΠΕΤ 3512
Α΄ (Νόμοι, Π.Δ., Συμβάσεις κ.λπ.)	60.000 δρχ.	3.000 δρχ.
Β΄ (Υπουργικές αποφάσεις κ.λπ.)	70.000 »	3.500 »
Γ΄ (Διορισμοί, απολύσεις κ.λπ. Δημ. Υπαλλήλων)	15.000 »	750 »
Δ΄ (Απαλλοτριώσεις, πολεοδομία κ.λπ.)	70.000 »	3.500 »
Αναπτυξιακών Πράξεων (Τ.Α.Π.Σ.)	30.000 »	1.500 »
Ν.Π.Δ.Δ. (Διορισμοί κ.λπ. προσωπικού Ν.Π.Δ.Δ.)	15.000 »	750 »
Παράρτημα (Προκηρύξεις θέσεων ΔΕΠ κ.τλ.)	5.000 »	250 »
Δελτίο Βιομηχανικής Ιδιοκτησίας (Δ.Ε.Β.Ι.)	10.000 »	500 »
Ανωτάτου Ειδικού Δικαστηρίου (Α.Ε.Δ.)	3.000 »	150 »
Προκηρύξεων Α.Σ.Ε.Π.	10.000 »	500 »
Ανωνύμων Εταιρειών & Ε.Π.Ε.	250.000 »	12.500 »
ΓΙΑ ΟΛΑ ΤΑ ΤΕΥΧΗ ΕΚΤΟΣ Α.Ε. & Ε.Π.Ε.	250.000 »	12.500 »

* Οι συνδρομές του εσωτερικού προπληρώνονται στα Δημόσια Ταμεία που δίνουν αποδεικτικό είσπραξης (διπλότυπο) το οποίο με τη φροντίδα του ενδιαφερομένου πρέπει να στέλνεται στην Υπηρεσία του Εθνικού Τυπογραφείου.
* Οι συνδρομές του εξωτερικού επιβαρύνονται, πέραν των ανωτέρω αναφερομένων ποσών, με τα ταχυδρομικά τέλη και μπορεί να στέλνονται με επιταγή και σε ανάλογο συνάλλαγμα στο Διευθυντή Διαχείρισης του Εθνικού Τυπογραφείου.
* Η πληρωμή του υπέρ ΤΑΠΕΤ ποσοστού που αντιστοιχεί σε συνδρομές, εισπράττεται από τα Δημόσια Ταμεία.
* Οι συνδρομητές του εξωτερικού μπορούν να στέλνουν το ποσό του ΤΑΠΕΤ μαζί με το ποσό της συνδρομής.
* Οι Νομαρχιακές Αυτοδιοικήσεις, οι Δήμοι, οι Κοινότητες ως και οι επιχειρήσεις αυτών πληρώνουν το μισό χρηματικό ποσό της συνδρομής και ολόκληρο το ποσό υπέρ του ΤΑΠΕΤ.
* Η συνδρομή ισχύει για ένα χρόνο, που αρχίζει την 1η Ιανουαρίου και λήγει την 31η Δεκεμβρίου του ίδιου χρόνου. Δεν εγγράφονται συνδρομητές για μικρότερο χρονικό διάστημα.
* Η εγγραφή ή ανανέωση της συνδρομής πραγματοποιείται το αργότερο μέχρι τον Μάρτιο κάθε έτους.
* Αντίγραφα διπλοτύπων, ταχυδρομικές επιταγές και χρηματικά γράμματια δεν γίνονται δεκτά.

Οι υπηρεσίες εξυπηρέτησης των πολιτών λειτουργούν καθημερινά από 08.00΄ έως 13.00΄

(ΑΠΟ ΤΟ ΕΘΝΙΚΟ ΤΥΠΟΓΡΑΦΕΙΟ)